

- PROTECCION CARRETERA
- PROTECCION VIA FERREA
- PROTECCION AUTOVIA
- SUPERMETRO
- DELIMITACION NR
- CATEGORIAS SNU
- DOMINIO PUBLICO MARITIMO TERRESTRE
- DESLINDE
- SERVIDUMBRE PROTECCION SNU

- REDES DE INFRAESTRUCTURAS
- RED ELECTRICA
 - GASODUCTO
 - RED DE SANEAMIENTO SUPRAMUNICIPAL
 - RED DE ABASTECIMIENTO MUNICIPAL

- RED DE SANEAMIENTO
- EXISTENTE / PROYECTADA
 - ELE POR GRANVEDIO
 - ELE POR IMPULSION
 - SANEAMIENTO EXISTENTE



- RIESGO DE INUNDACIONES
- RI- ACTIVIDAD TORRENCIAL
 - RI- LLANURA ALUVIAL

- ZONIFICACION DEL SUELO
- S.U** SUELO URBANO
 - SUP** URBANIZABLE PROPIETARIO
 - S.Uble** URBANIZABLE RESIDENCIAL
 - S.Uble-IND** URBANIZABLE INDUSTRIAL

- CATEGORIAS DE SUELO NO URBANIZABLE
- SNU.C** COSTAS
 - SNU.EP** ESPECIAL PROTECCION
 - SNU.FI** INFRAESTRUCTURAS
 - SNU.Ia** INTERES AGRICOLA
 - SNU.If** INTERES FORESTAL
 - NRg** NUCLEO RURAL COMPACTO
 - NRd** NUCLEO RURAL DISPERSO
 - ELUP** ESPACIO LIBRE DE USO PUBLICO
 - PE** AREA A DESARROLLAR MEDIANTE PLAN ESPECIAL

- ALEGACIONES
- LIMITE CONCEJO
 - EDIFICACION
 - DC ELEMENTO CATALOGADO
 - DOTACION COMUNITARIA
 - PARCELARIO
 - CARRETERA
 - CAMINO
 - RIO

- GRADOS DE PROTECCION DEL PATRIMONIO
- INTEGRAL
 - PARCIAL
 - AMBIENTAL
 - CAMINO DE SANTAGO
 - DELIMITACION ENTORNO CAMINO DE SANTAGO

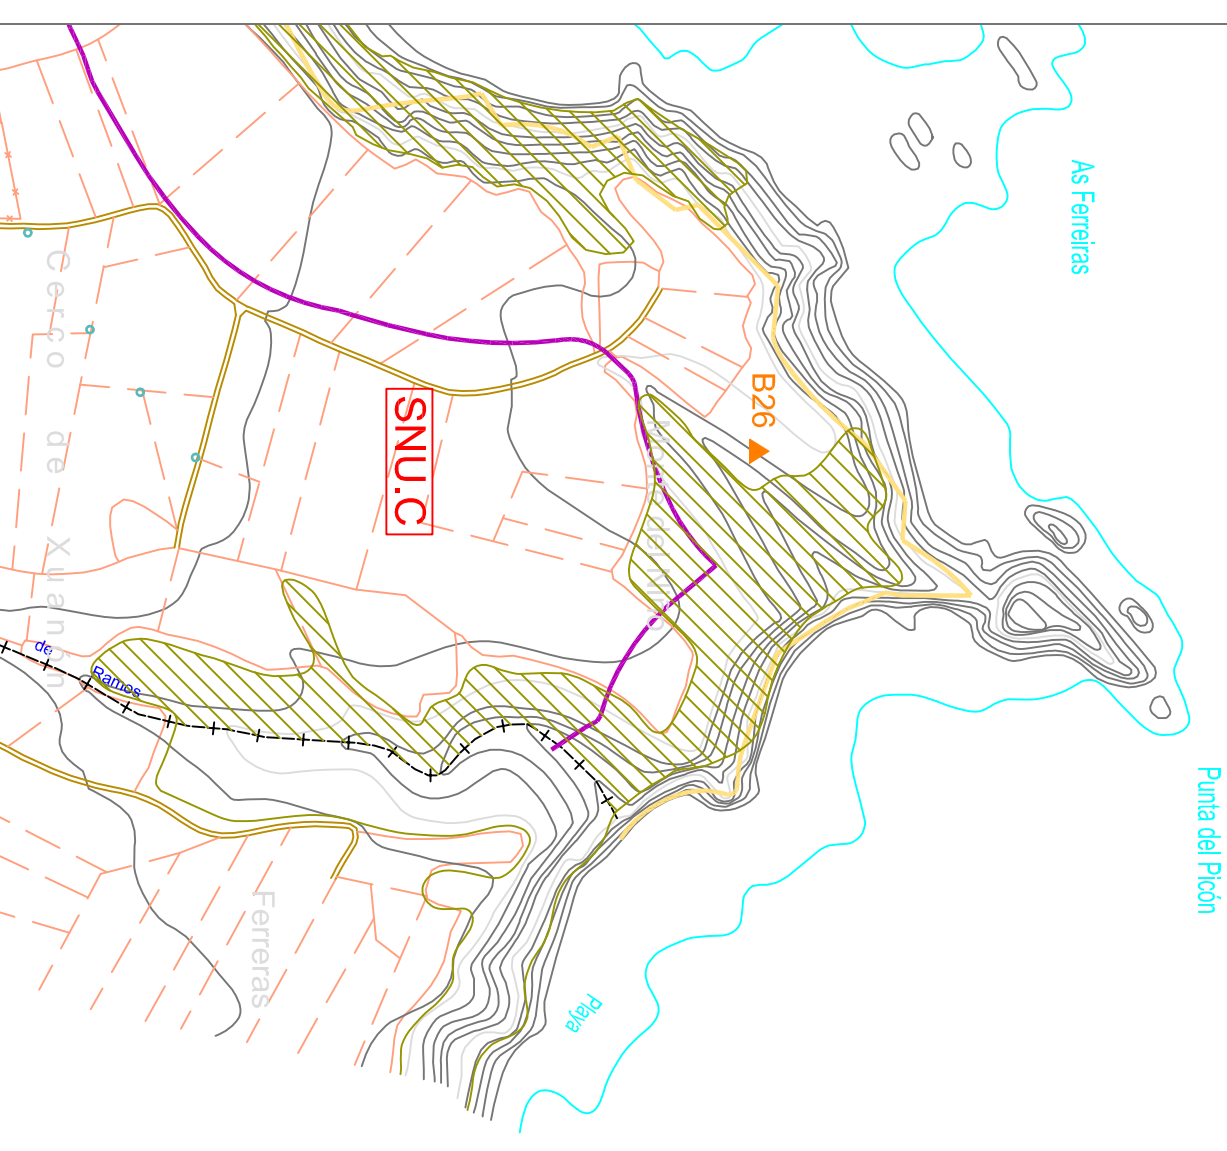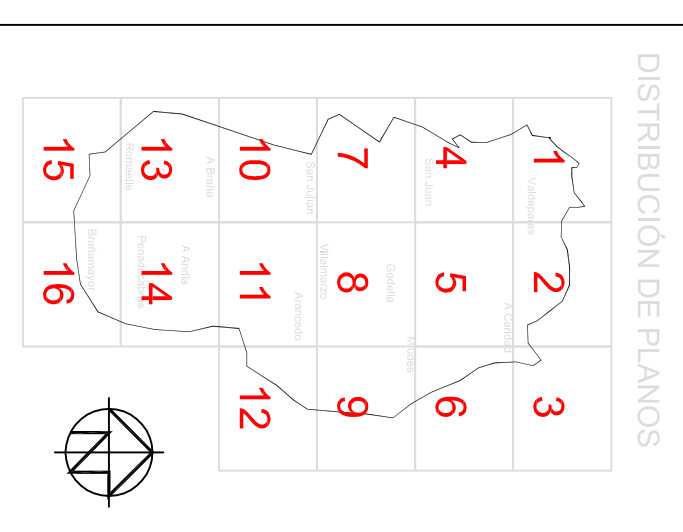

Mar Cantábrico

PLAN GENERAL DE ORDENACION DE "EL FRANCO" APROBACION DEFINITIVA. TEXTO REFUNDIDO



INGESO

MARCELO GARCIA GARCIA - JOSE MIGUEL CUERVO RIBERO

ORDENACION DEL SUELO NO URBANIZABLE

ESCALA 1/15.000 PLANO Nº 3