


Mar Cantábrico

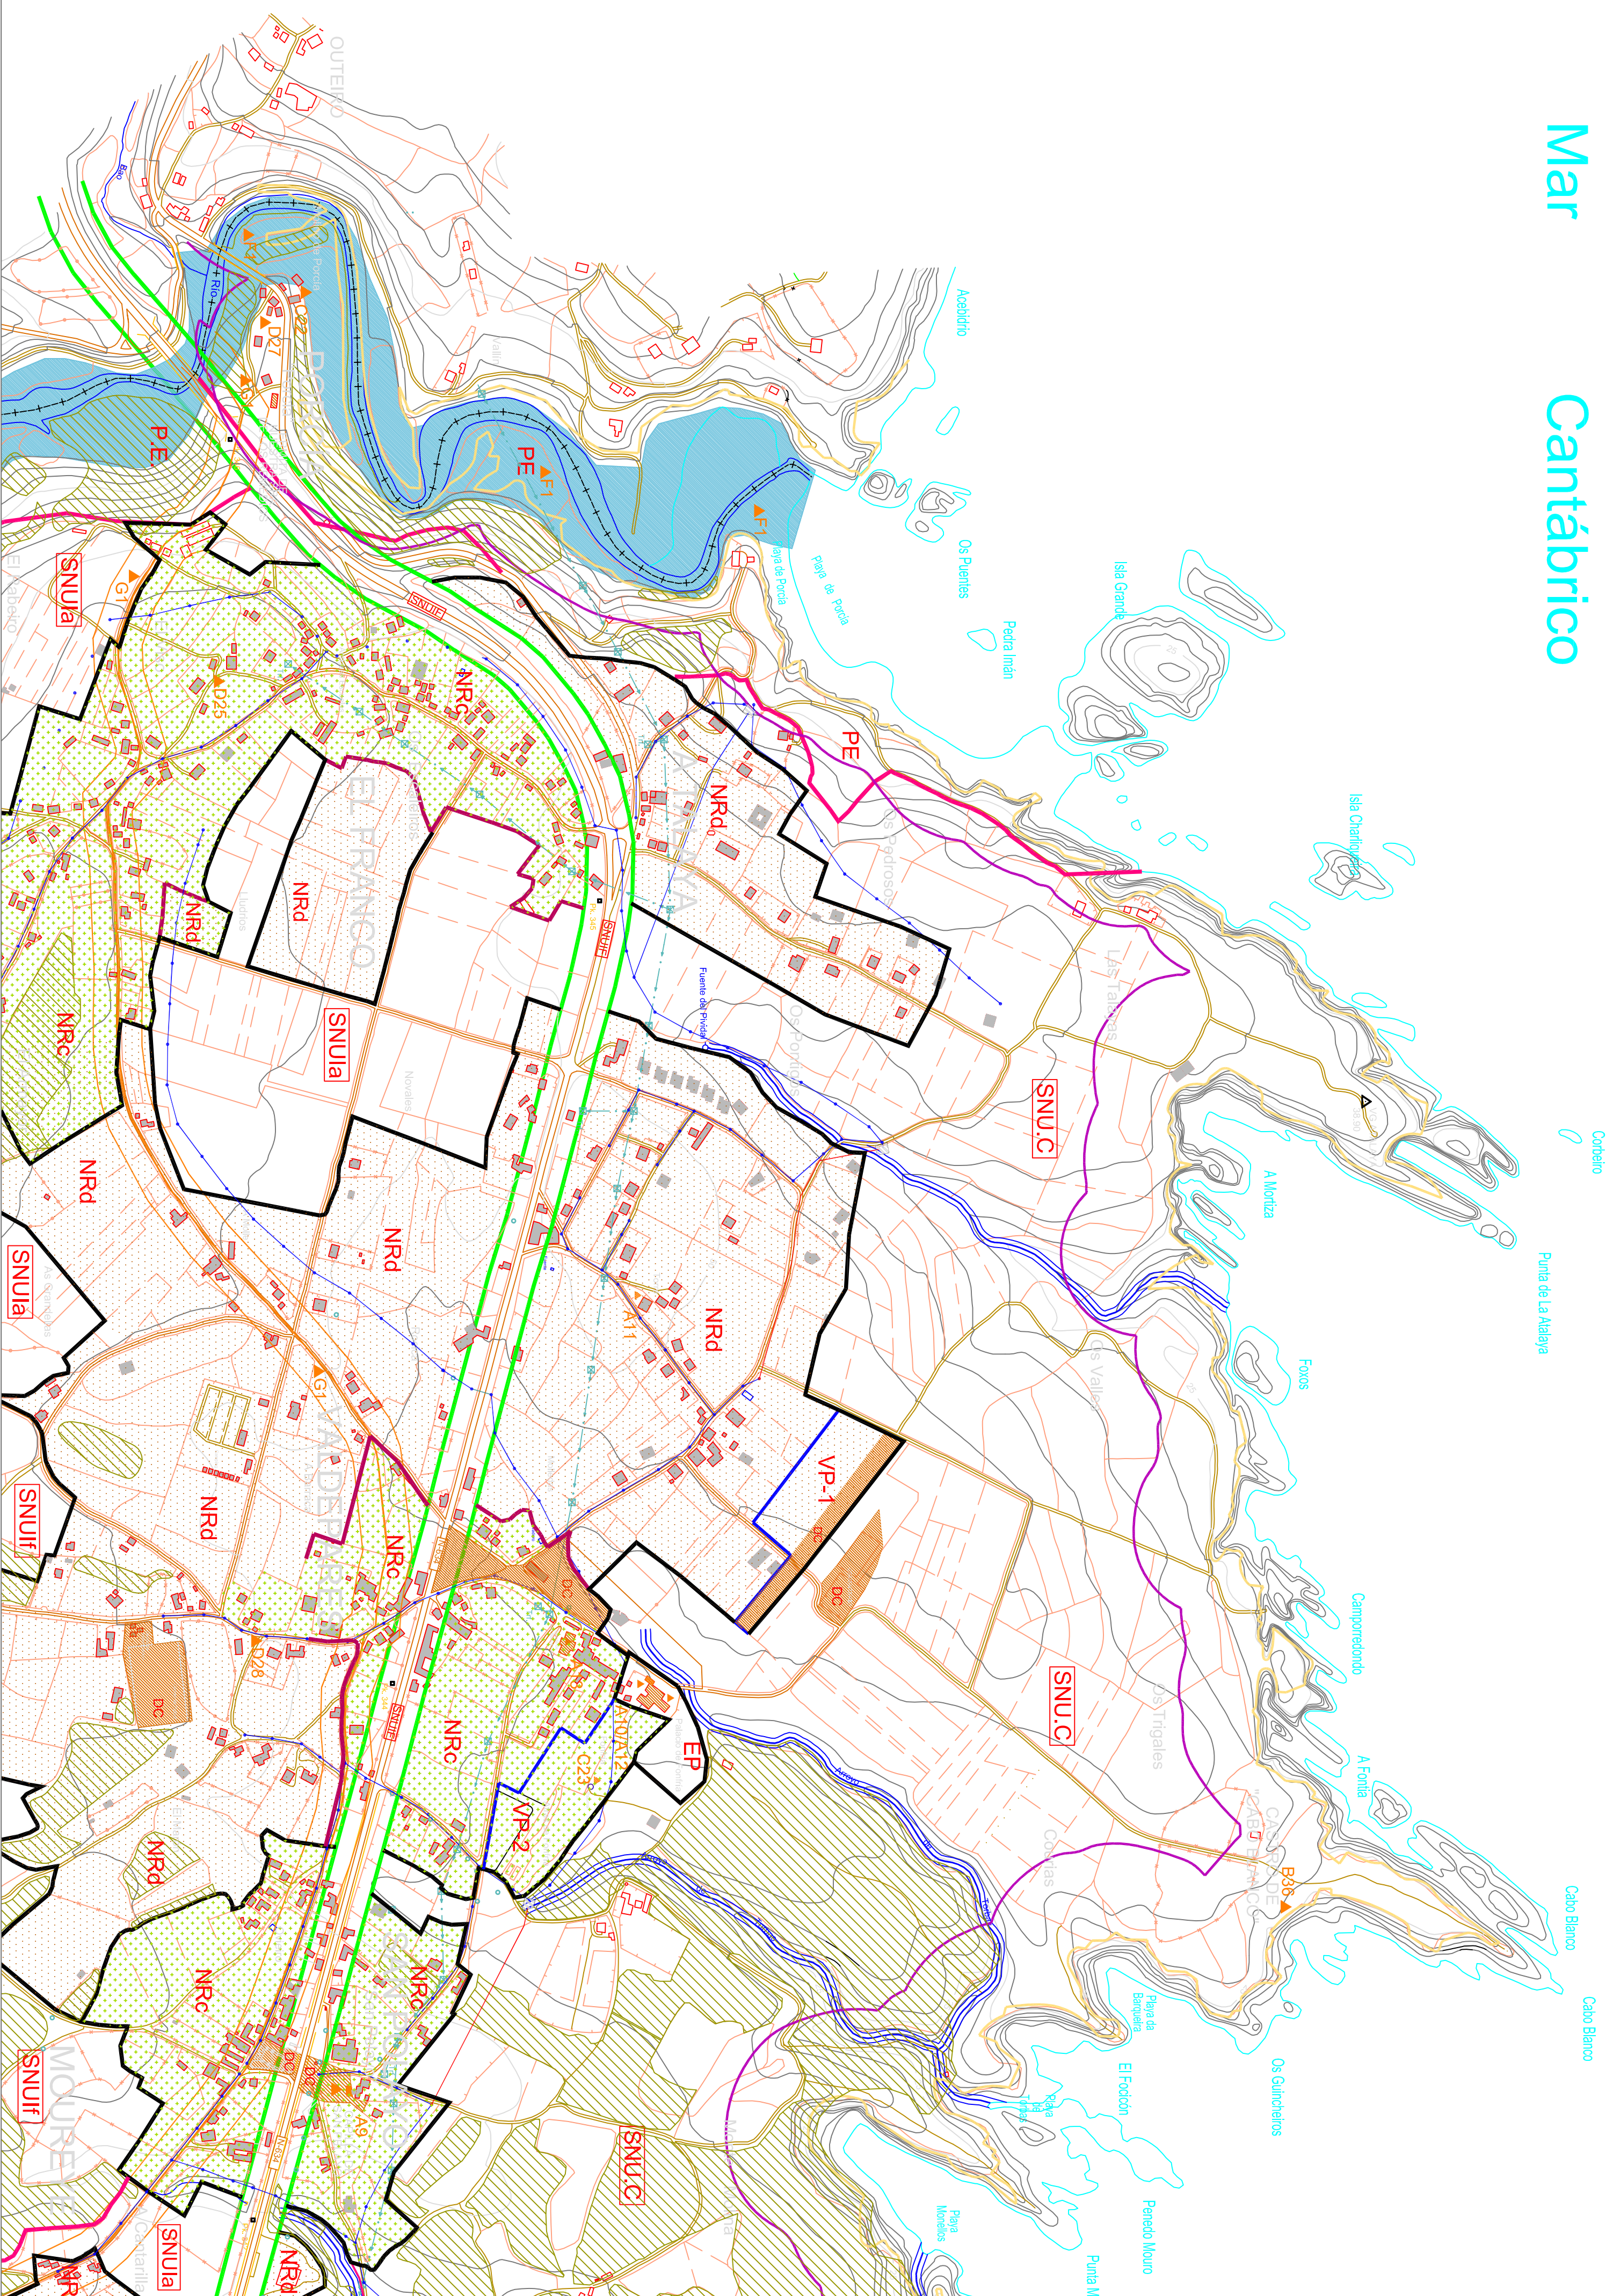

| | |
|--|------------------------------------|
| | PROTECCION CARRETERA |
| | PROTECCION VIA TERRESTRE |
| | PROTECCION AUTOVIA |
| | SUPERMETRO |
| | DELIMITACION NR |
| | CATEGORIAS SNU |
| | DOMINIO PUBLICO MARITIMO TERRESTRE |
| | DESLINDE |
| | SERVICIO/USARE PROTECCION 100 M. |

| | |
|--|-----------------------------------|
| | REDES DE INFRAESTRUCTURAS |
| | RED ELECTRICA |
| | GASODUCTO |
| | RED DE SANEAMIENTO SUPRAMUNICIPAL |
| | RED DE ABASTECIMIENTO MUNICIPAL |

| | |
|--|--|
| | RED DE SANEAMIENTO EXISTENTE /PROYECTADA |
| | EJE POR GRAVEDAD |
| | EJE POR IMPULSION |
| | SANEAMIENTO EXISTENTE |

| | |
|--|-------------------------|
| | RIESGO DE INUNDACIONES |
| | RI-ACTIVIDAD TORRENCIAL |
| | RI-LLANURA ALUVIAL |

| | |
|--------------------|---|
| SU | SUELO URBANO |
| SUP | URBANIZABLE PRIORITARIO |
| S.Urbie | URBANIZABLE RESIDENCIAL |
| S.Urbie-IND | URBANIZABLE INDUSTRIAL |
| S.Urbie-IND | CATEGORIAS DE SUELO NO URBANIZABLE COSTAS |
| SNU.C | ESPECIAL PROTECCION |
| SNU.EP | ESPECIAL PROTECCION |
| SNU.IE | INTERES AGRICOLA |
| SNU.IA | INTERES FORESTAL |
| SNU.IF | INTERES FORESTAL |
| NRC | NUCLEO RURAL COMPACTO |
| NRd | NUCLEO RURAL DISPERSO |
| ELUP | ESPACIO LIBRE DE USO PUBLICO |
| PE | AREA A DESARROLLAR MEDIANTE PLAN ESPECIAL |

| | |
|--|------------------------|
| | ALLEGACIONES |
| | LIMITE CONCELLO |
| | EDIFICACION |
| | ELEMENTO CATALIZADOR |
| | DEFINICION COMUNITARIA |
| | PANORAMA |
| | CARRETERA |
| | CAMINO |
| | RIO |

| | |
|--|--|
| | GRADOS DE PROTECCION DEL PATRIMONIO INTEGRAL |
| | PARCIAL |
| | AMBIENTAL |
| | CAMINO DE SANTIAGO DELIMITACION EXTERIOR |
| | CAMINO DE SANTIAGO DELIMITACION INTERIOR |

| | | |
|------------------------|----|----|
| DISTRIBUCION DE PLANOS | | |
| 1 | 2 | 3 |
| 4 | 5 | 6 |
| 7 | 8 | 9 |
| 10 | 11 | 12 |
| 13 | 14 | 15 |
| 16 | | |

ESCALA 1/5.000

PAJARI 1

ORDENACION DEL SUELO NO URBANIZABLE

PLAN GENERAL DE ORDENACION DE "EL FRANCO"

APROBACION DEFINITIVA. TEXTO REFUNDIDO

Ayuntamiento de EL FRANCO

INGENIEROS DE OBRAS CIVILES JOSÉ MANUEL CIBERO PÉREZ JOSÉ MANUEL GARCÍA GARCÍA